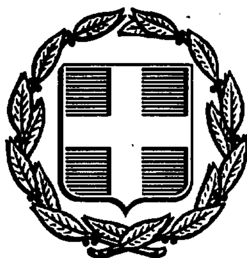


ΕΦΗΜΕΡΙΣ ΤΗΣ ΚΥΒΕΡΝΗΣΕΩΣ
ΤΗΣ ΕΛΛΗΝΙΚΗΣ ΔΗΜΟΚΡΑΤΙΑΣ

ΑΘΗΝΑ 24 ΜΑΪΟΥ 1991	ΤΕΥΧΟΣ ΤΕΤΑΡΤΟ	ΑΡΙΘΜΟΣ ΦΥΛΛΟΥ 306

ΠΕΡΙΕΧΟΜΕΝΑ

ΑΝΑΔΑΣΩΣΕΙΣ
ΑΠΟΦΑΣΕΙΣ

Αριθ. 2762 (1)

Κήρυξη ως αναδασωτέας έκτασης 1,001 στρεμμάτων στη θέση Απεθαμένο-Καθούρια της Κοινότητας Πλατανόβρυσης του Νομού Αχαΐας.

Η ΔΑΣΑΡΧΗΣ ΠΑΤΡΩΝ

Έχοντας υπόψη:

1. Το άρθρο 117 παρ. 3 του Συντ/τος της Χώρας.
2. Τις διατάξεις του Ν. 3200/55 «περί διοικητικής αποκέντρωσης, όπως τροποποιήθηκε και συμπληρώθηκε μεταγενέστερα με το Ν.Δ. 532/70».
3. Τις διατάξεις του Ν. 998/1979 «περί προστασίας των δασών και των δασικών εν γένει εκτάσεων της Χώρας» και συγκεκριμένα:

α) Του άρθρου 41 παρ. 1

β) Του άρθρου 38 παρ. 1

4. Τις δ/γές του Υπουργείου Γεωργίας:

α) 160417/1180/8.7.80, β) 182447/3049/24.9.80.

Την με αριθ. Ζα/160/26.1.84 απόφαση του Νομάρχη Αχαΐας, περί εξουσιοδότησης των προϊσταμένων των Υπηρεσιών να υπογράφουν με εντολή Νομάρχη, αποφασίζουμε:

Κηρύσσουμε αναδασωτέα, με σκοπό την επανίδρυση με φυσική αναγέννηση, της δασικής βλάστησης που καταστράφηκε από παράνομη κατάληψη και εκχέρσωση από τον Γεώργιο Δημ. Μητρόπουλο κατ. Πατρών (Ζαλόγγου 1), τη δημόσια δασική έκταση για την οποία ισχύει το αριθ. 2697/32/7.5.91 Π.Δ.Α. των 1,001 στρεμμάτων που βρίσκεται στη θέση Απεθαμένο - Καθούρια της Κοινότητας Πλατανόβρυσης και προσδιορίζεται από τα στοιχεία Α, Β, Γ, Δ, Ε, Ζ, Η, Θ, Η και Ι, Κ, Λ, Μ, Ν, Ξ, Ο, Ι όπως φαίνονται στο συνημμένο διάγραμμα, το οποίο αποτελεί αναπόσπαστο μέρος της απόφασης αυτής και έχει όρια:

Ανατολικά: Όπως στο συνημμένο τοπογραφικό.

Δυτικά: Ομοίως.

Βόρεια: Ομοίως.

Νότια: Ομοίως.

Η παρούσα ισχύει μετά τη δημοσίευσή της στην Κοινότητα Πλατανόβρυσης Αχαΐας σύμφωνα με το άρθρο 37 Ν. 3200/55.

Η απόφαση αυτή να δημοσιευθεί στην Εφημερίδα της Κυβερνήσεως.

Πάτρα, 7 Μαΐου 1991

Με εντολή Νομάρχη

Η Δασάρχης

ΕΥΜ. ΠΑΝΤΑΖΗ

Ανήκει στην αρ. 9762/7-5-91 Απόφαση για
Απόσπασμα φύλλου χάρτη 1:20000

ΚΛΙΜΑΚΑ 1:500

Ε=678 m²

Ε=323 m²

+=θέση αναδασωτέας

Τοπογραφικό διάγραμμα

παριστάνον τα εκχερσωθείσα και καταληφθείσα δασικές εκτάσεις στη θέση Απεδαγένου ή Καδούρια περιφ. κοινότητας Πλατανόβρυσης από τον Γεώργιο Μητρόπουλο του Δημ. κάτοικο Πατρών που κηρύσσονται αναδασωτέες

Πάτρα 7-5-1991

Η Δασάρχης

Δασολόγος

ΑΠΑΛΛΟΤΡΙΩΣΕΙΣ

ΑΠΟΦΑΣΕΙΣ

Αριθ. 396 (2)

Καθορισμός των ορίων του αιγιαλού και δημιουργία ζώνης παραλίας στη θέση «Όρμος Καταπόλων» νήσου Αμοργού.

Η ΝΟΜΑΡΧΗΣ ΚΥΚΛΑΔΩΝ

Έχοντας υπόψη:

1. Τις διατάξεις των άρθρων 1 μέχρι και 7 του Α.Ν. 2344/1940 «περί αιγιαλού και παραλίας», όπως τροποποιήθηκαν και συμπληρώθηκαν με τις διατάξεις:

α) Του άρθρου 13 του Ν. 1078/1980, και

β) Του άρθρου 23 του Ν. 1337/1983.

2. Τις διατάξεις της παρ. 9 του άρθρου 1 του Κεφαλαίου Β' της 0.208/181/26.4.1982 (ΦΕΚ 214/Β'/26.4.1982) κοινής απόφασης των Υπουργών Προεδρίας της Κυβέρνησης και Οικονομικών «Αναμόρφωση Συλλογικών Οργάνων Γνωμοδοτικής και Αποφασιστικής Αρμοδιότητος του Υπουργείου Οικονομικών».

3. Την από 23.9.88 έκθεση της «επιτροπής καθορισμού των ορίων του αιγιαλού και παραλίας και θέσεων αμμοληψίας», που καθόρισε τα όρια του αιγιαλού και της παραλίας στην περιοχή Όρμος Καταπόλων ν. Αμοργού και το από Μάιο 1985 με κλίμακα 1:500 τοπογραφικό διάγραμμα του Νίκου Ζαννή τοπογράφου μηχανικού, που θεωρήθηκε την 21.4.89 από τη Δ/νση Τεχνικών Υπηρεσιών της Νομαρχίας Χανίων και συνοδεύει την έκθεση της προαναφερόμενης Επιτροπής.

4. Τη σύμφωνη γνώμη του Γενικού Επιτελείου Ναυτικού, που διατυπώθηκε στο αριθ. 5445/539/17.9.90 έγγραφό του.

5. Τις διατάξεις του άρθρου 1 της παρ. 1 του Ν. 3200/1955 (ΦΕΚ 97/Α'/1955) «περί διοικητικής αποκεντρώσεως», σε συνδυασμό με τις διατάξεις του από 28.6.1955 Β.Δ. «περί εξαιρέσεως από της κατά το άρθρο 1 παρ. 1 του Ν. 3200/1955 αρμοδιότητος των Νομαρχών, αντιχειμένων τινων αρμοδιότητος του Υπουργού Οικονομικών», του Β.Δ. 704/1970 και του άρθρου 1 παρ. 5 του Π.Δ. 71/25.2.1984, για μεταβίβαση αρμοδιοτήτων του Υπουργού Οικονομικών στους Νομάρχες και στις περιφερειακές αρχές διανομαρχιακού επιπέδου, αποφασίζουμε:

1. Επικυρώνουμε την από 23.9.1988 έκθεση της Επιτροπής καθορισμού των ορίων του αιγιαλού και παραλίας και θέσεων αμμοληψίας, καθώς και το από Μάιο 1985 τοπογραφικό διάγραμμα, που τη συνοδεύει, το οποίο συντάχθηκε από τον Νίκο Ζαννή τοπογράφο/μηχανικό, με κλίμακα 1:500 και θεωρήθηκε την 21.4.1989 από τη Δ/νση Τεχν. Υπηρεσιών της Νομαρχίας Κυκλάδων, επί του οποίου η πιο πάνω Επιτροπή καθόρισε τα όρια του αιγιαλού στη θέση Όρμος Καταπόλων νήσου Αμοργού και με κίτρινη γραμμή τα όρια της παραλίας στην ίδια θέση.

2. Η παρούσα απόφαση μαζί με την έκθεση και το διάγραμμα, που προαναφέραμε, να δημοσιευτούν στην Εφημερίδα της Κυβερνήσεως, σύμφωνα με τις διατάξεις του άρθρου 13 του Ν. 1078/1983.

Ερμούπολη, 31 Μαρτίου 1991

Η Νομάρχης

ΦΕΒΡΩΝΙΑ ΠΑΤΡΙΑΝΑΚΟΥ - ΚΑΡΑΪΣΚΟΥ

ΕΚΘΕΣΗ

για τον καθορισμό των ορίων αιγιαλού και παραλίας, που γίνεται για πρώτη φορά στη θέση του Όρμου Καταπόλων νήσου Αμοργού.

Στην Αμοργό σήμερα 23.9.88 ημέρα Παρασκευή οι υπογεγραμμένοι:

1. έφορος Νάξου Ιάκωβος Βρούτσης, Εφοριακός ΠΕΙΒ.

2. Ο Δ/ντής ΤΥΝΚ που νόμιμα εκπροσωπείται από τον Δημήτρη Συργιάννη Πολ. Μηχανικό με Β' βαθμό (απόφαση ΤΥ 2462/8.7.84 της ΔΤΥΝΚ).

3. Ο Λιμενάρχης Κουδέρης Άγγελος Ανθυποπλοίαρχος Λ.Σ. που αποτελούμε την επιτροπή καθορισμού των ορίων του αιγιαλού και παραλίας, σύμφωνα με το άρθρο 74 του Π.Δ. 636/77 και της υπ' αρ. Ο.Ε. 1762/15.3.76 απόφασης της Νομαρχίας Κυκλάδων (παρ. 1 άρθρο 63 του ΠΔ 636/77, που συγκλήθηκε με εντολή του Προέδρου της πήγαμε επί τόπου στην περιοχή που προαναφέρθηκε.

Αφού έλαβε υπόψη η επιτροπή το τοπογραφικό και πίνακα συντεταγμένων κορυφών οριογραμμών αιγιαλού και παραλίας συντάχθηκε σε 2 πινακίδες και κλίμακα 1:500, ελέγχθηκε για την ακρίβεια της αποτύπωσης από τον Συργιάννη Δημήτρη, Πολ. Μηχ/κό με Β' β στις 15.6.88 και θεωρήθηκε από τον Στυλιανό Οργέτα, Πολ. Μηχανικό με Α'β στις 21.4.89 όπως και τη σχετική μ' αυτό Δικαστική και Διοικητική Νομολογία.

Την αντίληψη που σχηματίστηκε από την επί τόπου μετάβαση για το πλάτος της ζώνης της ξηράς που βρέχεται, την μορφολογία του εδάφους που αποτελείται από αμμώδεις και βραχώδεις.

Ο όρμος επηρεάζεται από βορειο-δυτικούς ανέμους. Εντός της ζώνης αιγιαλού και παραλίας υπάρχουν κτίσματα.

Αναφέρουμε ότι δεν υπάρχει παλαιός αιγιαλός.

Αποφασίζει και καθορίζει:

1. Την οριογραμμή του αιγιαλού στο παραπάνω διάγραμμα με κόκκινη συνεχή πολυγωνική γραμμή 1, 2, 3, 4, 5.... 26.

2. Την οριογραμμή της παραλίας με κίτρινη συνεχή πολυγωνική γραμμή 1', 2', 3', 4', 5'... 26'.

3. Η οριογραμμή της παραλίας απέχει παντού 10 μ. από την οριογραμμή του αιγιαλού σύμφωνα με το Ν. 505/253/30.3.84 έγγραφο του Υπ. Οικ. Δ/νσης Δημοσίων κτημάτων εκτός το τμήμα 13' -14' που απέχει από 10,00 έως 24,20 μ. και θα χρησιμοποιηθεί ως χώρος στάθμευσης.

4. Καθορίζεται ζώνη παραλίας επειδή δεν πληρούνται οι σκοποί της παραγράφου 1 του άρθρου 7 του Ν. 2344/40.

Η Επιτροπή

Ο Πρόεδρος

ΙΑΚΩΒΟΣ Β. ΒΡΟΥΤΣΗΣ

Τα Μέλη

ΔΗΜ. ΣΥΡΓΙΑΝΝΗΣ, ΑΓΓΕΛΟΣ ΚΟΥΔΕΡΗΣ



21.4.

ΤΥ
ΣΤΥΛΙΑΝΟΣ ΟΡΓΕΤΑΣ

Η ΕΠΙΤΡΟΠΗ

ΤΥ

ΤΥ


ΠΙΝΑΚΑΣ ΣΥΝΤΕΤΑΓΜΕΝΩΝ ΚΟΡΥΦΩΝ ΟΡΙΟΓΡΑΜΜΩΝ ΑΙΓΙΑΛΟΥ ΚΑΙ ΠΑΡΑΛΙΑΣ


Κορυφές οριογραμμής Αιγιαλού	Χ	Ψ	Κορυφές οριογραμμής Παραλίας	Χ	Ψ
1	9.638,70	8.414,50	1'	9.632,50	8.406,50
2	9.615,50	8.433,00	2'	9.609,00	8.424,60
3	9.592,00	8.451,40	3'	9.586,00	8.443,70
4	9.570,20	8.467,50	4'	9.565,50	8.458,70
5	9.543,00	8.475,00	5'	9.543,70	8.464,50
6	9.517,50	8.478,00	6'	9.515,50	8.467,80
7	9.506,70	8.477,50	7'	9.509,50	8.467,50
8	9.496,00	8.476,20	8'	9.500,00	8.468,00
9	9.453,60	8.457,80	9'	9.456,50	8.448,50
10	9.408,00	8.453,70	10'	9.402,00	8.444,00
11	9.375,60	8.455,00	11'	9.377,60	8.445,20
12	9.351,20	8.448,80	12'	9.357,30	8.440,50
13	9.329,00	8.420,00	13'	9.336,50	8.414,00
—			13'1	9.348,00	8.405,00
14	9.309,90	8.396,40	14'	9.312,40	8.384,50
—			14'1	9.301,00	8.375,00
—			14'2	9.298,50	8.385,20
15	9.275,50	8.398,50	15'	9.276,60	8.383,60
16	9.252,40	8.391,70	16'	9.257,80	8.381,40
17	9.194,50	8.402,00	17'	9.190,50	8.393,50
18	9.178,70	8.414,40	18'	9.172,20	8.406,20
19	9.156,90	8.430,70	19'	9.149,00	8.424,60
20	9.134,40	8.458,00	20'	9.125,60	8.452,90
21	9.118,60	8.494,40	21'	9.109,30	8.490,40
22	9.106,00	8.522,00	22'	9.097,00	8.518,00
23	9.094,40	8.554,00	23'	9.085,00	8.546,30
24	9.088,50	8.579,50	24'	9.078,00	8.577,50
25	9.082,50	8.608,50	25'	9.072,20	8.606,60
26	9.076,40	8.638,20	26'	9.062,00	8.636,20

ΥΠΟΜΝΗΜΑ

——— Γραμμή Αιγιαλού
Γραμμή Παραλίας


1) Το διάγραμμα όρων καταθέσεων συνοδεύεται από την από 27.9.88 συνημμένη έκθεση.
2) Εντός της ζώνης αιγιαλού και παραλίας υπάρχουν κτίσματα.

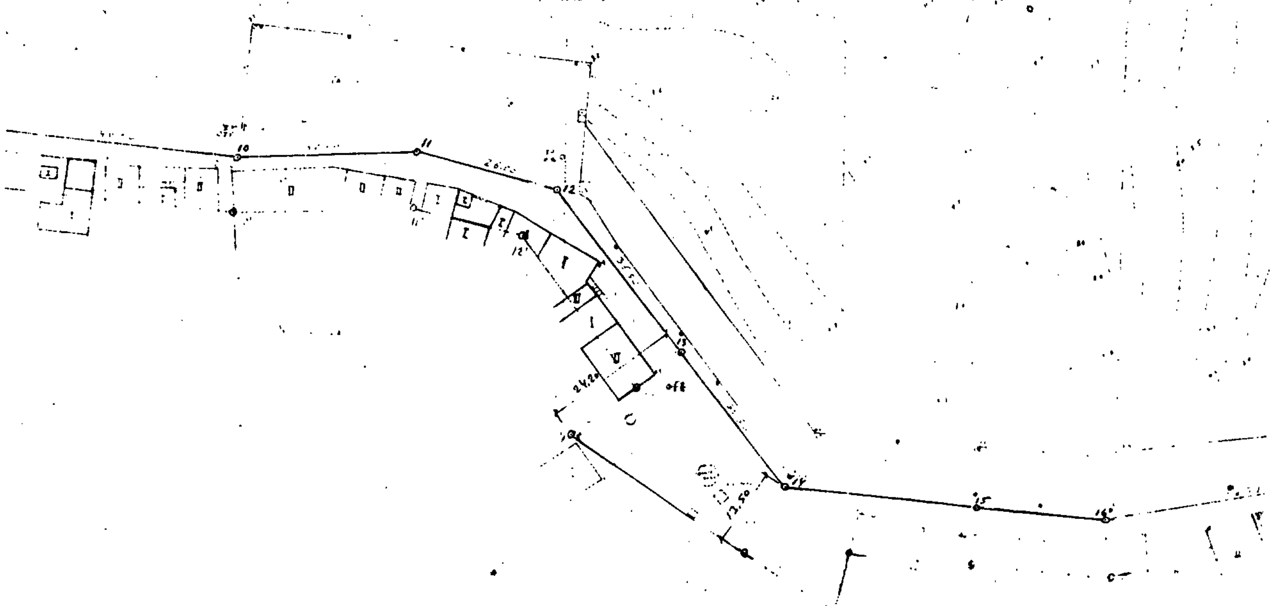

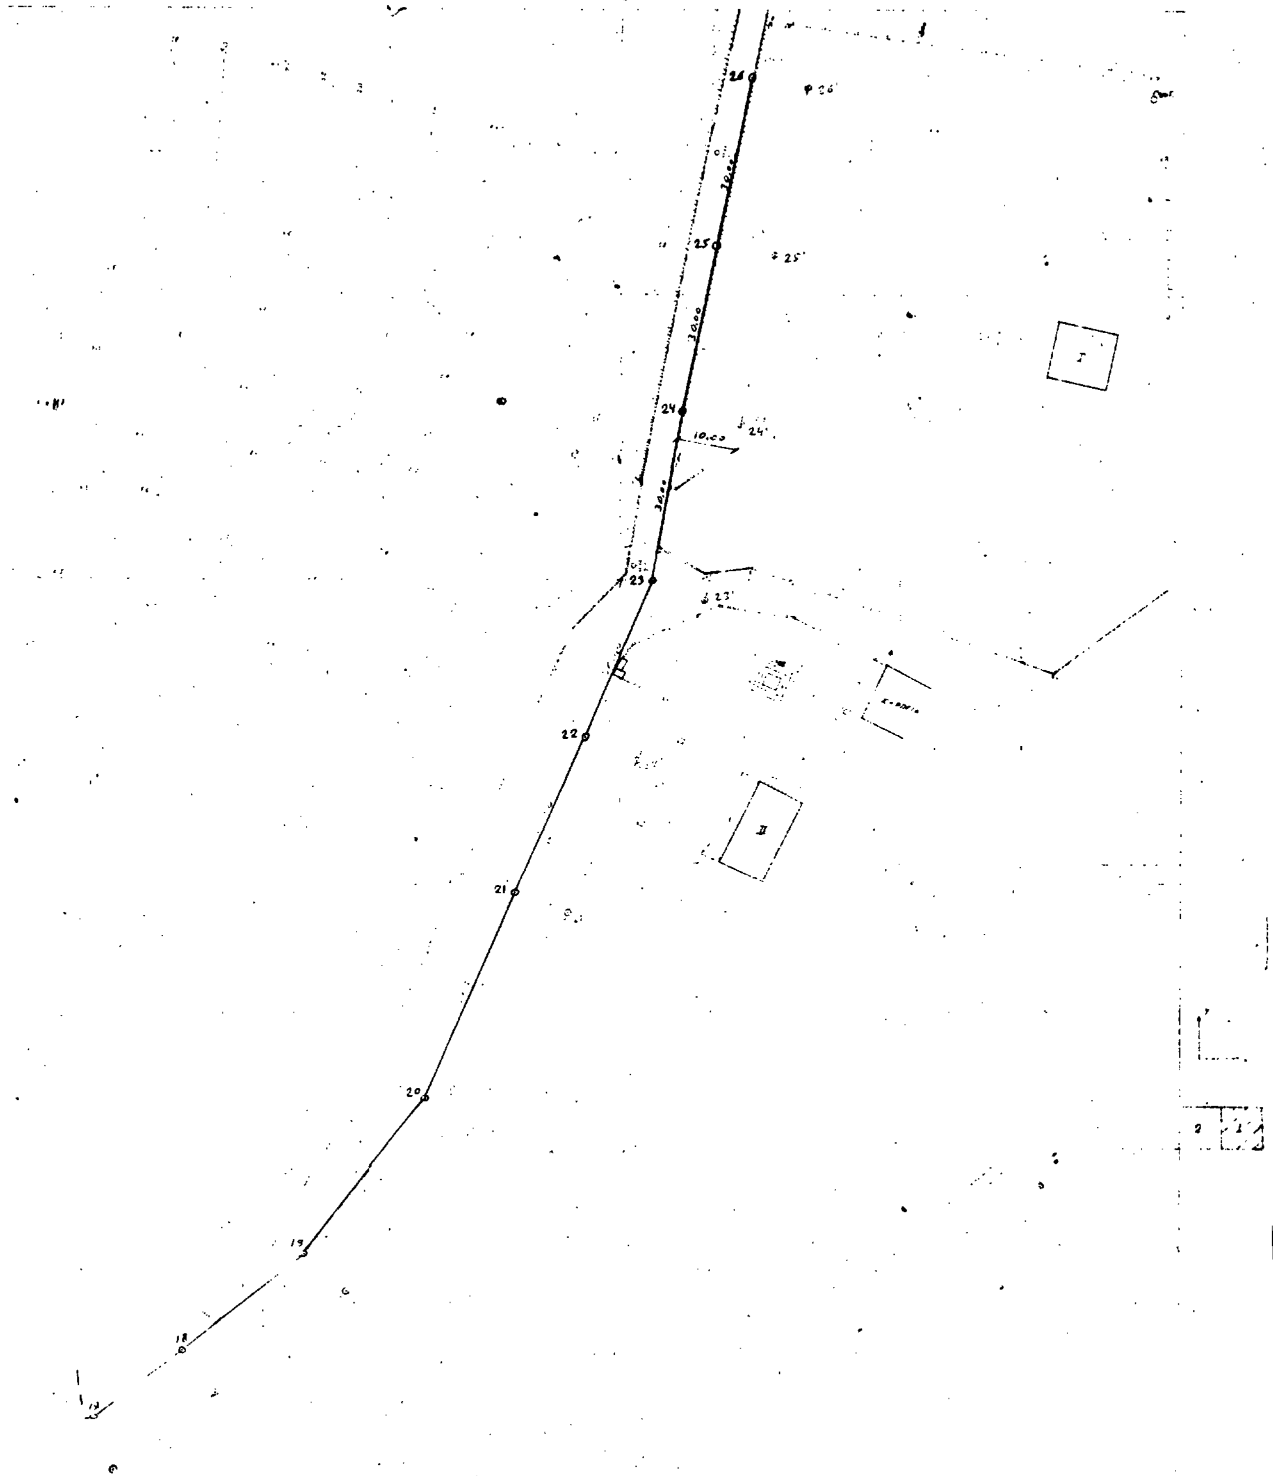
26
25
24
23
22
21
20
19
18
30,00
10,00

ΤΜΗΜΑ ΤΑΜΕΙΟ

.21.4. 9

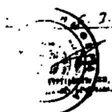

.7. 91

ΤΥ
ΣΤΥΛΙΑΝΟΣ ΟΡΓΕΤΑΣ
Ορ. Μηχ. με Α'Ε.

ΤΟΠΟΓΡΑΦΙΚΑ ΔΙΑΓΡΑΜΜΑΤΑ ΓΙΑ ΤΟΝ
ΚΑΘΟΡΙΣΜΟ ΑΙΓΙΑΛΟΥ ΚΑΙ ΠΑΡΑΛΙΑΣ
ΟΡΜΟΥ ΚΑΤΑΠΟΛΩΝ ΝΗΣΟΥ ΑΜΟΡΓΟΥ

Ελέγχθηκε για την
ακρίβεια της αποτυπώσεως
σε 1:5000 συναρμοδίως
Δ/νσις ΤΥΝΚ


ΜΕΛΕΤΗΤΗΣ ΝΙΚΟΣ ΖΑΝΝΗΣ
ΤΟΠ/ΦΟΣ ΜΗΧΑΝΙΚΟΣ

Ημερομηνία υπογραφής της Επιτροπής 23.9.88

Η ΕΠΙΤΡΟΠΗ

ΜΑΙΟΣ 1988 | Ο ΠΡΟΕΔΡΟΣ | ΤΑ ΜΕΛΗ | ΑΡ. ΣΧΕΔΙΟΥ
Ο ΣΥΝΤΑΞΑΣ | Οικ. Έφορος | 1) Α. ΤΥΝΚ | 1
 | ΤΥ | | ΚΛΙΜΑΞ 1:500
 | | 2) Λιμενάρχης |
 | | ΤΥ |

ΚΟΥΤΣΕΡΗΣ ΑΓΓΕΛΟΣ
ΑΝΘΥΠΟΠΛΟΙΑΡΧΟΣ Λ.Σ.

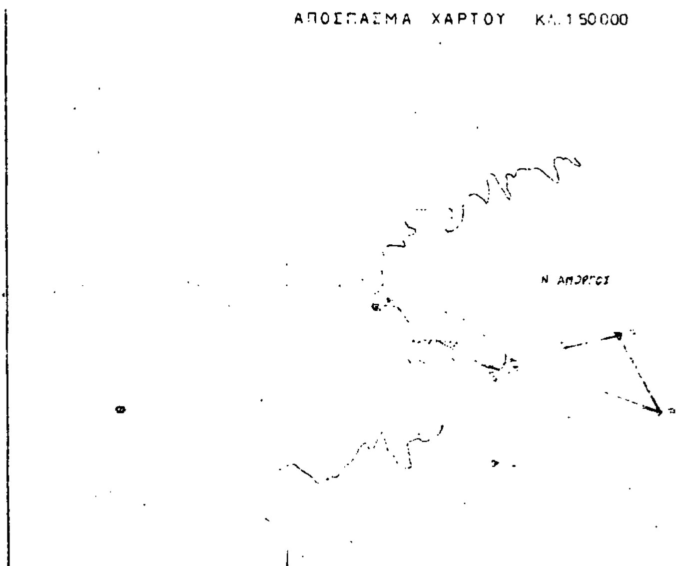

ΠΙΝΑΚΑΣ ΣΥΝΤΕΤΑΓΜΕΝΩΝ ΚΟΡΥΦΩΝ ΟΡΙΟΓΡΑΜΜΩΝ ΑΙΓΙΑΛΟΥ ΚΑΙ ΠΑΡΑΛΙΑΣ

Κορυφές οριογραμμής Αιγιαλού	X	Ψ	Κορυφές οριογραμμής Παραλίας	X	Ψ
1	9.638,70	8.414,50	1'	9.632,50	8.406,50
2	9.615,50	8.433,00	2'	9.609,00	8.424,50
3	9.592,00	8.451,40	3'	9.586,00	8.443,70
4	9.570,20	8.463,50	4'	9.565,50	8.458,70
5	9.543,00	8.475,00	5'	9.543,70	8.466,50
6	9.517,50	8.478,00	6'	9.515,50	8.467,80
7	9.506,70	8.477,50	7'	9.509,50	8.467,50
8	9.496,00	8.476,20	8'	9.500,00	8.462,60
9	9.453,60	8.457,80	9'	9.456,60	8.448,50
10	9.408,00	8.453,70	10'	9.402,00	8.444,00
11	9.375,60	8.455,00	11'	9.372,60	8.445,20
12	9.351,20	8.448,80	12'	9.357,20	8.440,50
13	9.329,00	8.420,00	13'	9.336,50	8.414,00
—			13'1	9.344,00	8.405,00
14	9.309,00	8.396,40	14'	9.312,40	8.384,50
—			14'1	9.301,00	8.375,00
—			14'2	9.298,50	8.385,20
15	9.275,50	8.388,50	15'	9.276,60	8.383,00
16	9.252,40	8.391,70	16'	9.251,80	8.387,40
17	9.194,50	8.402,00	17'	9.190,50	8.393,50
18	9.178,70	8.416,40	18'	9.172,20	8.406,20
19	9.156,90	8.439,70	19'	9.148,00	8.424,60
20	9.134,40	8.454,00	20'	9.125,60	8.452,90
21	9.118,60	8.494,40	21'	9.109,30	8.490,40
22	9.106,00	8.522,00	22'	9.097,00	8.512,00
23	9.094,40	8.550,00	23'	9.085,00	8.546,30
24	9.088,50	8.573,50	24'	9.077,00	8.527,50
25	9.082,50	8.604,50	25'	9.076,80	8.606,60
26	9.076,40	8.638,20	26'	9.067,00	8.636,20


ΥΠΟΜΝΗΜΑ

——— Γραμμή Αιγιαλού

Γραμμή Παραλίας

1) Το διάγραμμα έργων [illegible] συνοδεύεται από την αριθ. 23.3.88 συνημμένη έκθεση.

2) Εντός της ζώνης αιγιαλού και παραλίας υπάρχουν κτίσματα.

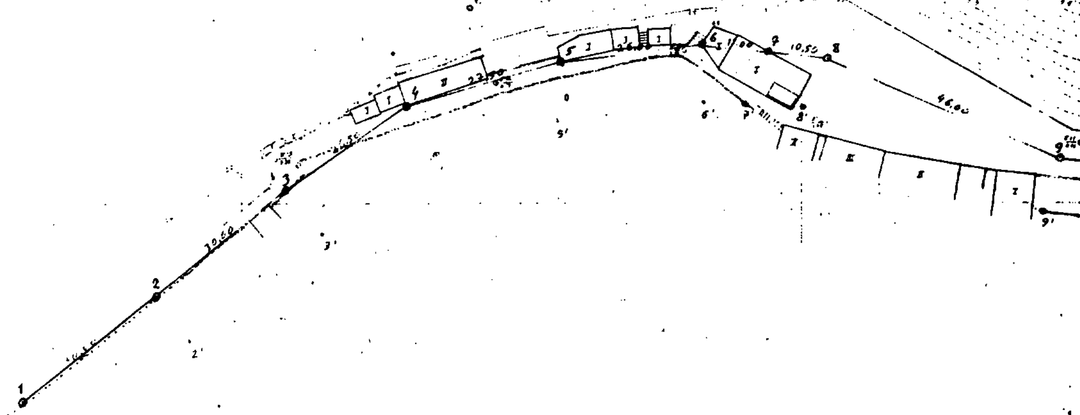

ΑΝΑΚΟΙΝΩΣΕΙΣ

(3)

Γνωστοποίηση παρακατάθεσης που έγινε για την αποζημίωση κατόχων κτισμάτων που βρίσκονται μέσα στο ΑΚ 8020/Α ανταλλάξιμο κτήμα του Δήμου Αμπελοκήπων Θεσ/νίκης όπως αυτά περιγράφονται στην αριθ. 1036506/3060/29.6.90 απόφαση του Υπουργού Οικονομικών (Δ/νση 10η Δημ. Περιουσίας).

Ο ΝΟΜΑΡΧΗΣ ΘΕΣΣΑΛΟΝΙΚΗΣ

Έχοντας υπόψη:

Τα άρθρα 7 και 8 του Ν.Δ. 797/71 «περί αναγκαστικών απαλλοτριώσεων» γνωστοποιούμε σ' αυτούς που έχουν ή αξιώνουν δικαιώματα για τα κτίσματα που βρίσκονται μέσα στο ΑΚ 8020/Α ανταλλάξιμο ακίνητο του Δήμου Αμπελοκήπων Θεσ/νίκης όπως αυτά περιγράφονται στην αριθ. 1036506/3060/29.6.90 απόφαση του Υπουργού Οικονομικών (Δ/νση 10η Δημ. Περιουσίας) και σύμφωνα με την αριθ. Γ5δ/1462/10.8.90 απόφαση του Υπουργείου Υγείας, Πρόνοιας και Κοινων. Ασφαλίσεων και τον αριθ. 3429/30.7.90 εγγράφου της εφορίας Δημοσίων Κτημάτων Θεσ/νίκης, ότι η αποζημίωσή τους κατατέθηκε στο Ταμείο Παρακαταθηκών και Δανείων υποκατάστημα Θεσ/νίκης και εκδόθηκε το αριθ. 473953/11.12.90 γραμμάτιο συστάσεως παρακαταθήκης, για ποσό δραχμών δέκα εκατομμυρίων τετρακοσίων έξι χιλιάδων πεντακοσίων (10.406.500).

Θεσσαλονίκη, 10 Μαΐου 1991

Με εντολή Νομάρχη

Η Δ/ντρια

ΜΑΡΙΑ ΤΣΙΡΑ

(4)

Γνωστοποίηση παρακατάθεσης που έγινε για την αποζημίωση κατόχων κτισμάτων που βρίσκονται μέσα στο Α.Κ 12462 ανταλλάξιμο κτήμα του Δήμου Αμπελοκήπων Θεσ/νίκης όπως αυτά περιγράφονται στην αριθ. 1045226/3719/0010/29.6.90 απόφαση του Υπουργού Οικονομικών (Δ/νση 10η Δ.Π.).

Ο ΝΟΜΑΡΧΗΣ ΘΕΣΣΑΛΟΝΙΚΗΣ

Έχοντας υπόψη:

Τα άρθρα 7 και 8 του Ν.Δ. 797/71 «περί αναγκαστικών απαλλοτριώσεων» γνωστοποιούμε σ' αυτούς που έχουν ή αξιώνουν δικαιώματα για τα κτίσματα που βρίσκονται μέσα στο ΑΚ 12462 ανταλλάξιμο κτήμα του Δήμου Αμπελοκήπων όπως αυτά περιγράφονται στην αριθ. 1045226/3719/0010/29.6.90 απόφαση του Υπουργού Οικονομικών (Δ/νση 10η Δ.Π.) και σύμφωνα με την αριθ. Γ5δ/1462/10.8.90 απόφαση του Υπουργείου Υγείας, Πρόνοιας και Κοινων. Ασφαλίσεων και τον αριθ. 3430/30.7.90 έγγραφο της εφορίας Δημοσίων Κτημάτων Θεσ/νίκης, ότι η αποζημίωσή τους κατατέθηκε στο Ταμείο Παρακαταθηκών και Δανείων υποκατάστημα Θεσ/νίκης και εκδόθηκε το αριθ. 473954/11.12.90 γραμμάτιο συστάσεως παρακαταθήκης, για ποσό έξι εκατομμυρίων σαράντα δύο χιλιάδων (6.042.000).

Θεσσαλονίκη, 10 Μαΐου 1991

Με εντολή Νομάρχη

Η Δ/ντρια

ΜΑΡΙΑ ΤΣΙΡΑ

ΔΙΟΡΘΩΣΕΙΣ ΣΦΑΛΜΑΤΩΝ

(5)

Στο ΦΕΚ 139/Δ/27.3.91 στο οποίο δημοσιεύτηκε το από 13.3.91 Π.Δ. «τροποποίηση του από 6.10.90 π.δ/τος (Δ 624) «έγκριση μεταφοράς συντελεστή δόμησης και ταυτόχρονης πραγματοποίησης σε ακίνητο που βρίσκεται εντός του ρυμοτομικού σχεδίου του Δήμου Ν. Ψυχικού (Ν. Αττικής), διορθώνεται ο αριθμός πράξεως του Δ/τος στο σχεδιάγραμμα που συνοδεύει το παραπάνω π. δ/γμα, από τον εσφαλμένο «Γ. 60067/90» στο ορθό «Γ. 9161/90».

(Από το Υπουργείο ΠΕΧΩΔΕ)

ΑΠΟ ΤΟ ΕΘΝΙΚΟ ΤΥΠΟΓΡΑΦΕΙΟ